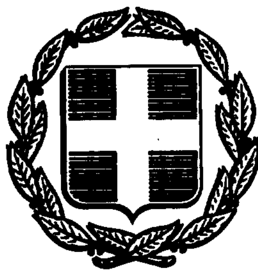


ΕΦΗΜΕΡΙΣ ΤΗΣ ΚΥΒΕΡΝΗΣΕΩΣ
ΤΗΣ ΕΛΛΗΝΙΚΗΣ ΔΗΜΟΚΡΑΤΙΑΣ

ΑΘΗΝΑ 16 ΝΟΕΜΒΡΙΟΥ 1992	ΤΕΥΧΟΣ ΤΕΤΑΡΤΟ	ΑΡΙΘΜΟΣ ΦΥΛΛΟΥ 1194

ΠΕΡΙΕΧΟΜΕΝΑ

ΑΝΑΔΑΣΩΣΕΙΣ
ΑΠΟΦΑΣΕΙΣ

Αριθ. 3051 (1)

Κήρυξη ως αναδασωτέας εκτάσεως 5122 στρεμ. στη θέση «Στενό, Αμυγδαλέζα, Μακρυμπούργια Κοινοτήτων Σταμάτας, Ροδόπολης και Διονύσου του Νομού Αττικής.

Ο ΝΟΜΑΡΧΗΣ ΑΝΑΤΟΛΙΚΗΣ ΑΤΤΙΚΗΣ

Έχοντας υπόψη:

1) Τις διατάξεις του Ν. 3200/55 «περί Διοικητικής Αποκεντρώσεως», όπως αυτές τροποποιήθηκαν μεταγενέστερα με το Ν.Δ. 532/70.

2) Τις διατάξεις του Ν.Δ. 1147/1972 «περί Διοικήσεως μείζονος Πρωτευούσης» σε συνδυασμό με τις όμοιες του 711/72 Β.Δ.

3) Τις διατάξεις της παρ. 3 του άρθρου 117 του Συντάγματος.

4) Τις διατάξεις του Ν. 998/79 «περί προστασίας των Δασών και των Δασικών εν γένει εκτάσεων της Χώρας» και ειδικότερα: α) του άρθρου 41 παρ. 1 και β) του άρθρου 38 παρ. 1.

5) Τις διαταγές του Υπουργείου Γεωργίας: α) 160417/1180/8.7.80 «περί οδηγιών για τις αναδασωτέες εκτάσεις», β) 182447/3049/24.9.80.

6) Τις αριθ. 4853 π.ε./92, 3717/92 και 4386/92 προτάσεις Δασαρχείου Πεντέλης σχετ. με κήρυξη ως αναδασωτέας, της αναφερομένης στο θέμα εκτάσεως, αποφασίζουμε:

Κηρύσσουμε αναδασωτέα, ώστε να αποκλεισθεί η διάθεσή της για άλλο προορισμό, την ιδιωτική δασική έκταση (ιδιωτικό δάσος), εμβαδού πέντε χιλιάδων εκατόν είκοσι δύο (5.122) στρεμμάτων, που βρίσκεται στις θέσεις «Στενό, Αμυγδαλέζα, Μακρυμπούργια περιφερείας Κοινοτήτων Σταμάτας, Ροδόπολης και Διονύσου Ν. Αττικής, με σκοπό τη διατήρηση του χαρακτήρα του δάσους του οποίου η δασική βλάστηση, που αποτελείτο από χ. πεύκη, καταστράφηκε κατά την πυρκαϊά που έλαβε χώρα στις 12 Ιουνίου 1990 και προσδιορίζεται από τα στοιχεία: Α - Β - Γ - Δ - Ε - Ζ - Η - Θ - Ι - Κ' - Κ" - Κ"' - Λ - Μ - Ν - Ξ - Ο - Π - Α, όπως φαίνονται στο συνημμένο διάγραμμα το οποίο αποτελεί αναπόσπαστο μέρος της αποφάσεως αυτής και έχει όρια:

Ανατολικά: Με χωματόδρομο από Κουκουνάρθι - Μακρυμπούργια - Λατομεία.

Δυτικά: Με γεωργικές καλλιέργειες και όρια εγκεκριμένου ρυμοτομικού σχεδίου.

Βόρεια: Με αγροτική οδό Αμυγδαλέζα - Κουκουνάρθι.


Νότια: Με όρια εγκεκριμένου σχεδίου Νέας Αιολίδος.

Εξαιρούνται και δεν κηρύσσονται αναδασωτέες, οι εκτάσεις που περικλείονται εντός της ανωτέρω οριογραμμής και φέρουν γραμμοσχίαση συνολικού εμβαδού εξακοσίων είκοσι οκτώ (628) στρεμμάτων επειδή κατά την ημέρα της πυρκαϊάς ήταν μη δασικές.

Η απόφαση αυτή να δημοσιευθεί στην Εφημερίδα της Κυβερνήσεως.

Αγία Παρασκευή, 16 Οκτωβρίου 1992

Ο Νομάρχης
ΕΥΑΓ. ΧΑΡΑΛΑΜΠΙΔΗΣ

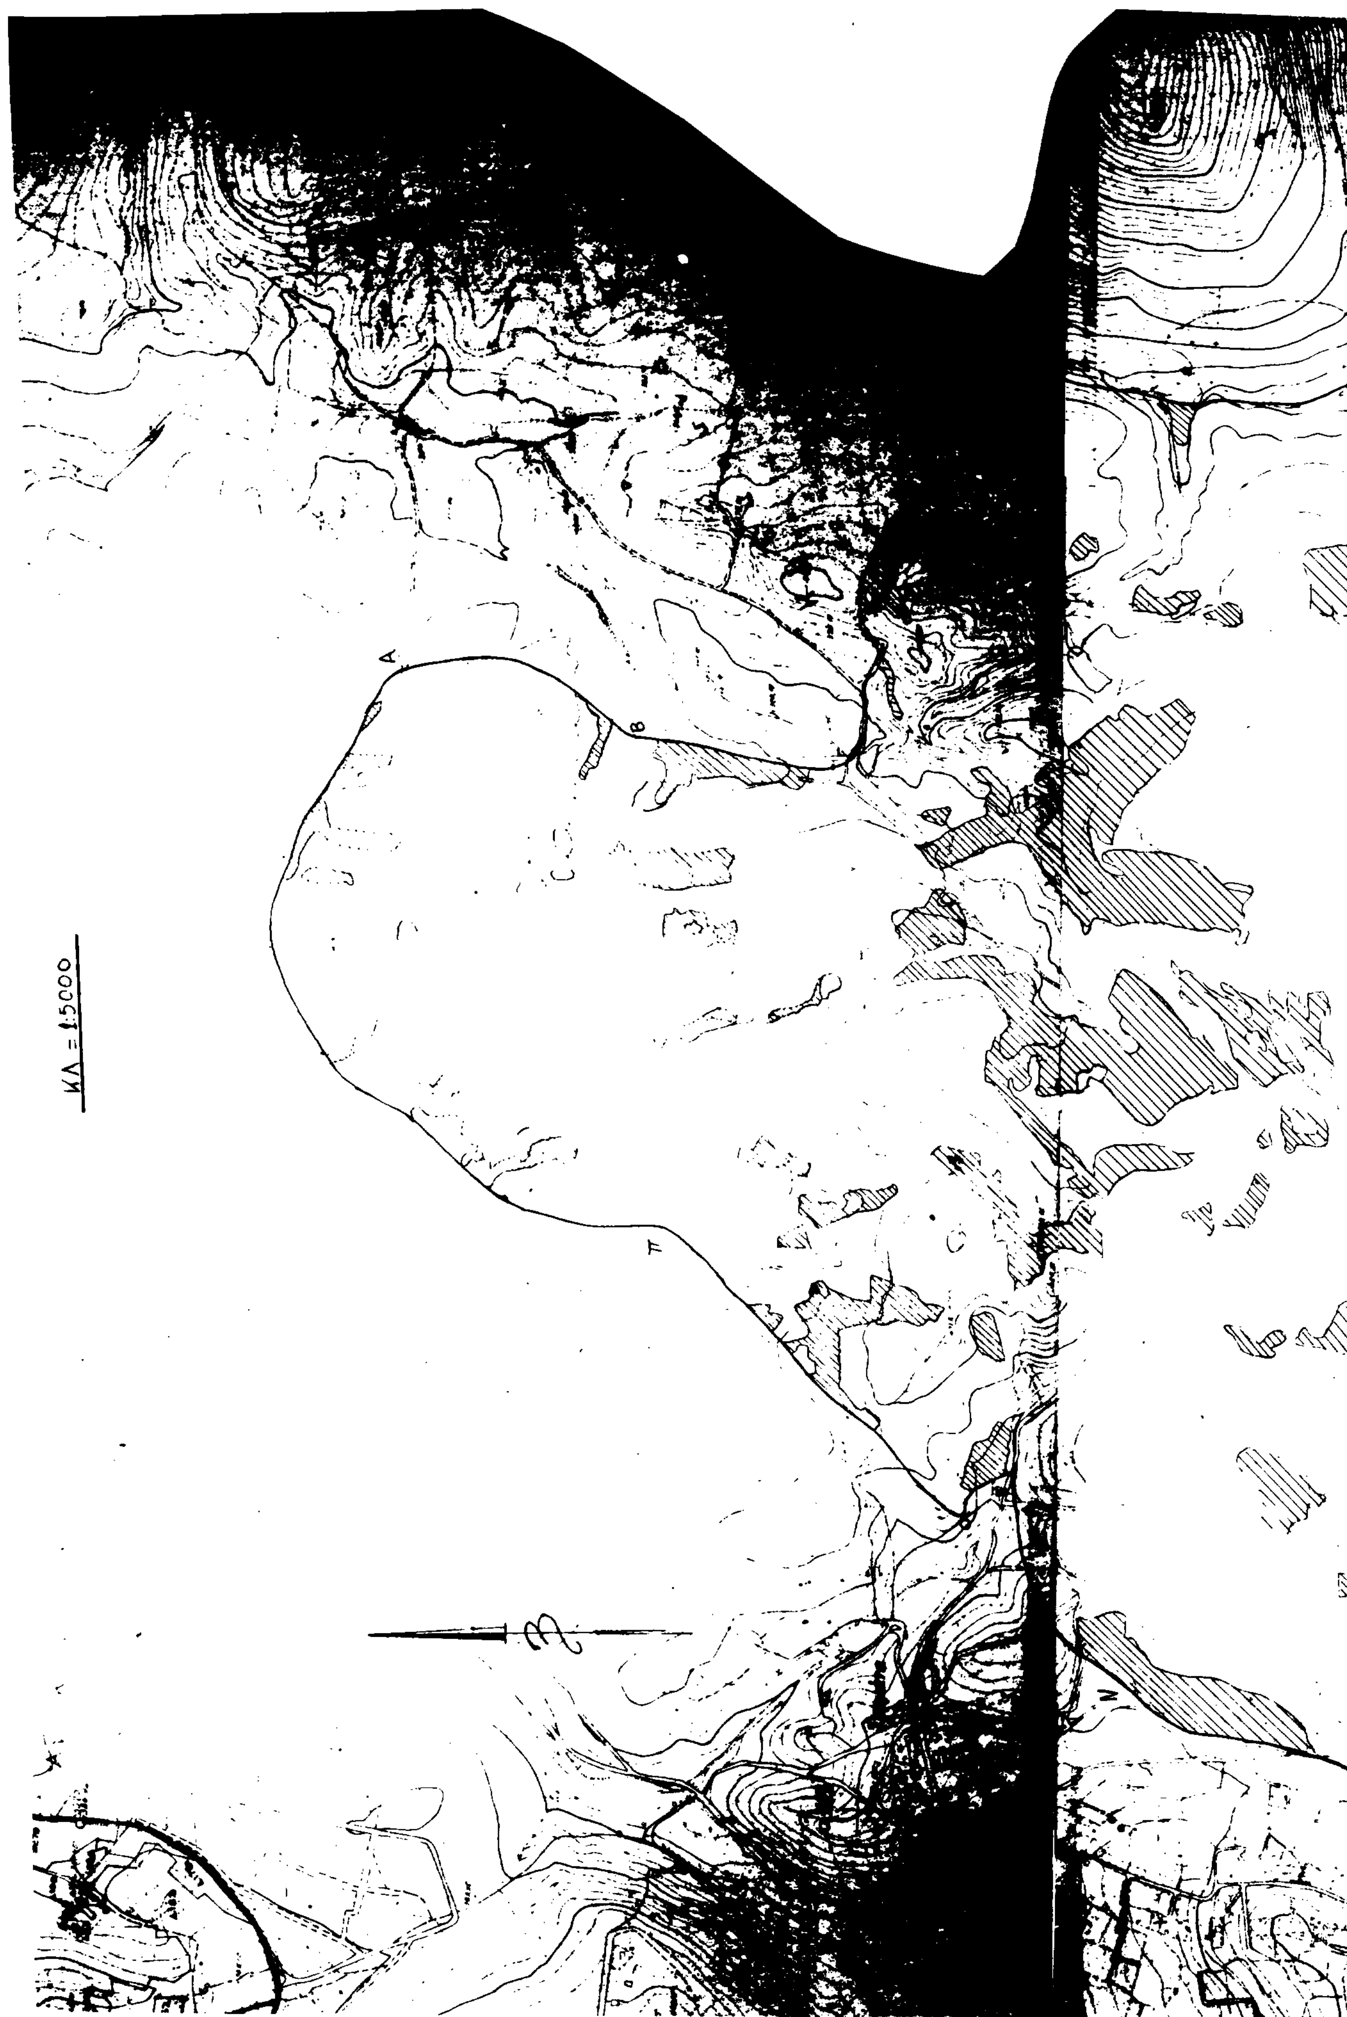
ΚΛ = 1:5000



ΠΟΛΕΟΔΟΜΙΑ

ΑΠΟΦΑΣΕΙΣ

Αριθ. 1-4734 (2)

Τροποποίηση του ρυμοτομικού σχεδίου Διδ/χου Ν. Έβρου στο Ο.Τ. Γ. 225.

Ο ΝΟΜΑΡΧΗΣ ΕΒΡΟΥ

Έχοντας υπόψη:

1. Τις διατάξεις του Ν. Δ/τος της 17ης Ιουλίου 1923 όπως μεταγενέστερα τροποποιήθηκαν και συμπληρώθηκαν και ειδικότερα τα άρθρα 3 και 70.

2. Τις διατάξεις του Α.Ν. 314/1968 (ΦΕΚ 47/Α) όπως τροποποιήθηκαν και συμπληρώθηκαν με το υπ' αριθ. 1018/71 Ν. Δ/γμα (ΦΕΚ 220/Α) και με την παρ. 3 του άρθρου 34 του Ν. 1577/85 (ΦΕΚ 210/Α).

3. Τις διατάξεις του υπ' αριθ. 183/1986 Π. Δ/τος (ΦΕΚ 70/Α) και ειδικότερα το άρθρο 1.

4. Το Γ.Π.Σ. Διδ/χου (ΦΕΚ 930 Δ/24.9.87) και το Π. Δ/γμα «έγκριση πολεοδομικής μελέτης επέκτασης Διδ/χου» (ΦΕΚ 480 Δ/6.7.88).

5. Την υπ' αριθ. 7/92 απόφαση του Δημοτικού Συμβουλίου Διδ/χου.

6. Τις υπ' αριθ. 9/70/4.6.92 και 13/108/24.9.92 γνωμοδοτήσεις ΣΧΟΠ, αποφασίζουμε:

Εγκρίνεται η τροποποίηση του ρυμοτομικού σχεδίου Διδ/χου, με τη δημιουργία οικοδομήσιμου χώρου στο Ο.Τ. Γ. 225 όπως φαίνεται στο συνημμένο διάγραμμα που αποτελεί αναπόσπαστο μέρος της απόφασης αυτής.

Η ισχύς της αρχίζει από τη δημοσίευσή της.

Η απόφαση αυτή να δημοσιευθεί στην Εφημερίδα της Κυβερνήσεως.

Αλεξανδρούπολη, 29 Σεπτεμβρίου 1992

Ο Νομάρχης
ΑΘΗΝΑΙΟΣ ΦΛΩΡΙΝΗΣ

